

## Схема расположения границ публичного сервитута

Местоположение публичного сервитута: Российская Федерация, Тверская область, Зубцовский район

Система координат: МСК - 69, зона 2

Метод определения координат: метод спутниковых геодезических измерений (определений)


Средняя квадратическая погрешность положения характерной точки,  $(M_t) = 0,10$  м

Условное обозначение земельного участка, для которого испрашивается публичный сервитут **69:09:0000000:247(ЕЗ 69:09:0000000:13) (1-2-3-4-1)**

Площадь участка для установления публичного сервитута **245 кв. м**

Обозначение характерных точек границы	Координаты, м		Обозначение характерных точек границы	Координаты, м	
	X	Y		X	Y
1	212656.50	2207235.13	4	212656.07	2207239.11
2	212717.51	2207240.27	1	212656.50	2207235.13
3	212716.99	2207244.25	_____	_____	_____

Масштаб 1:1000

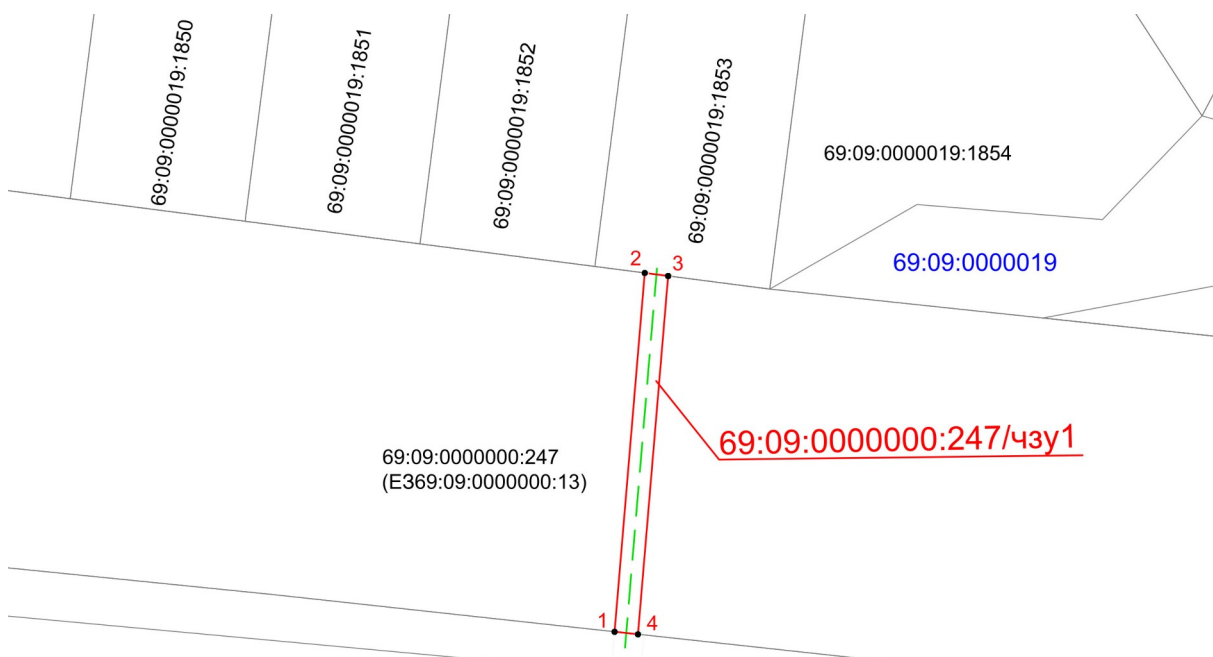

Условные обозначения:

- - границы публичного сервитута;
- **1** - характерная точка границы;
- - - - проектируемый газопровод;
- - граница земельных участков учтенных в ЕГРН;
- 69:09:0000000:00 - земельные участки учтенные в ЕГРН;
- - линии кадастрового деления, границы кадастрового квартала;
- 69:09:0000000:247/чзу1 - номера кварталов кадастрового деления;
- 69:09:0000000:247/чзу1 - условное обозначение земельного участка, для которого испрашивается сервитут;